Дизайн-проект дворовой территории М1:500

План благоустройства

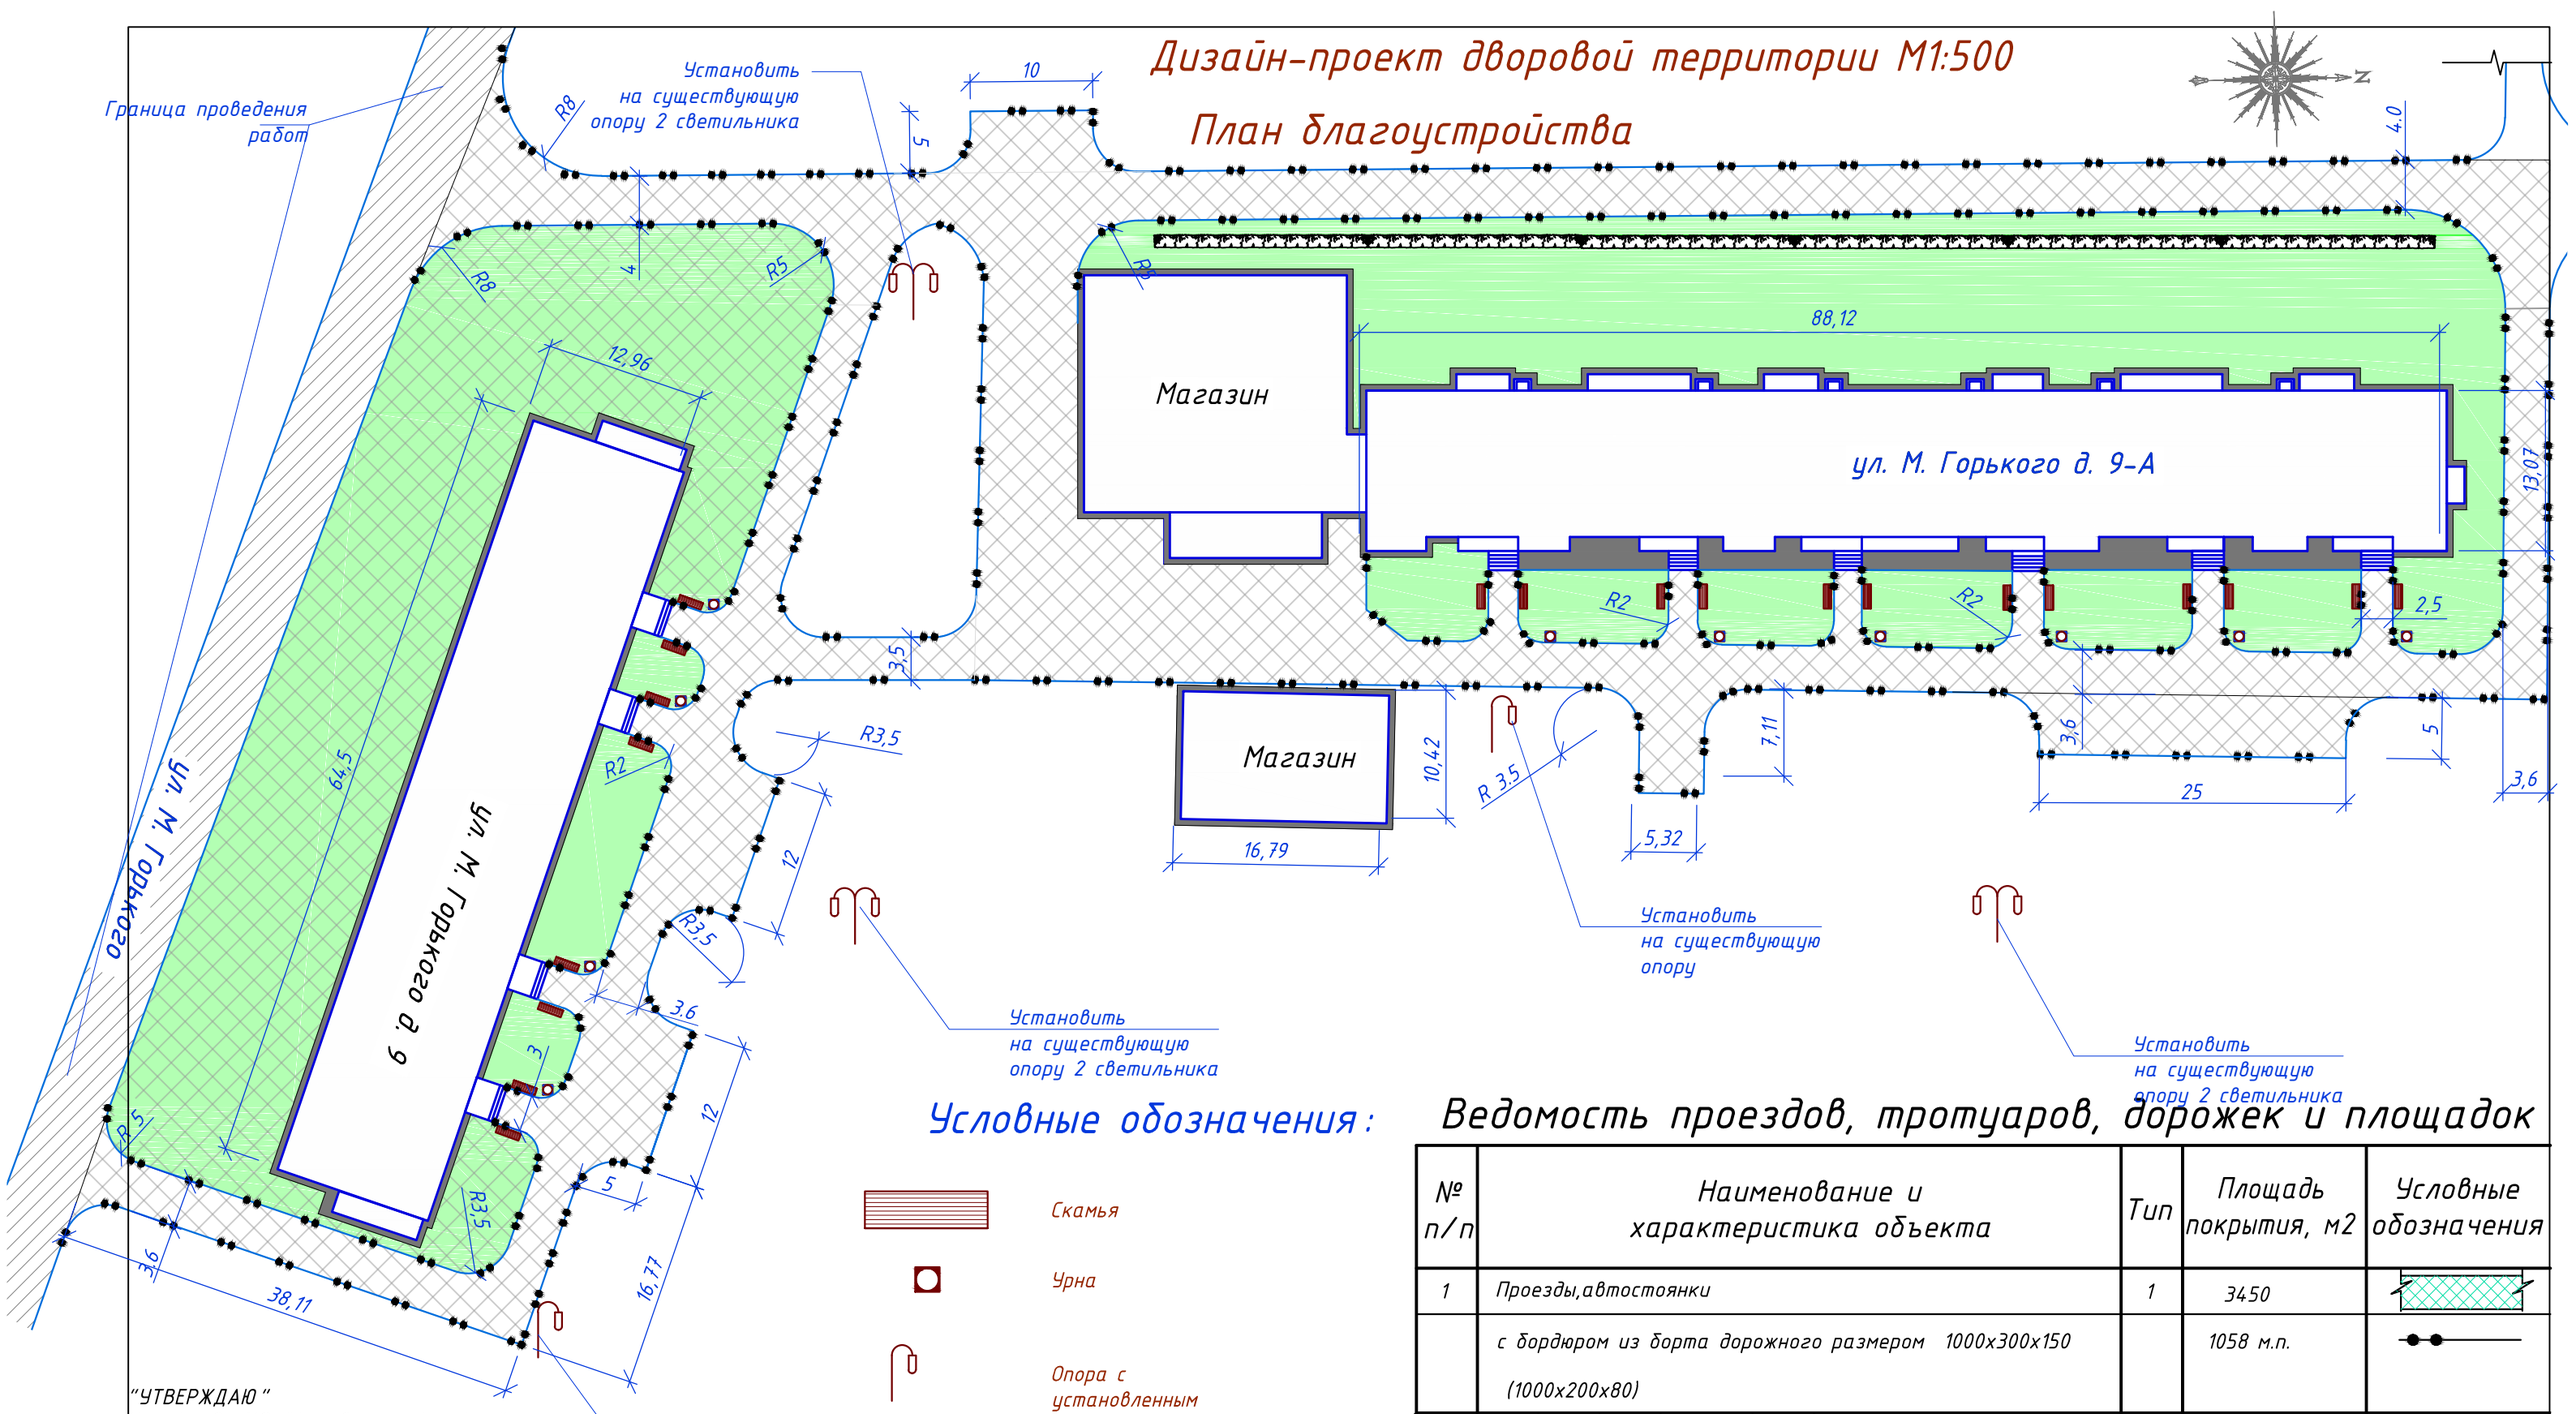

Условные обозначения:

- Скамья
- Урна
- Опора с установленным светильником

Ведомость проездов, тротуаров, дорожек и площадок

№ п/п	Наименование и характеристика объекта	Тип	Площадь покрытия, м2	Условные обозначения
1	Проезды,автостоянки	1	3450	
	с бордюром из борта дорожного размером 1000х300х150 (1000х200х80)		1058 м.п.	

"УТВЕРЖДАЮ"
И.п. Главы МО "Духовщинский район"
Смоленской области
_____ Образцова-Чепой Н.С..

СОГЛАСОВАНО:

Представитель МКД №9 А Гончарова С.Е.

Представитель МКД №9 Чубукова С.Н

						01-2019- ПЗУ
						Смоленская область, г. Духовщина, ул. М.Горького д.9-9 А
Изм.	Кол. уч.	Лист	№ Док.	Подп.	Дата	
Разраб.		Иванов А.				Многоквартирный жилой дом
Проверил		Федоров А				Стадия: Р; Лист: 3; Листов: 3
						Дизайн-проект благоустройства дворовой территории