


Схема размещения торговых точек на территории ярмарки выходного дня

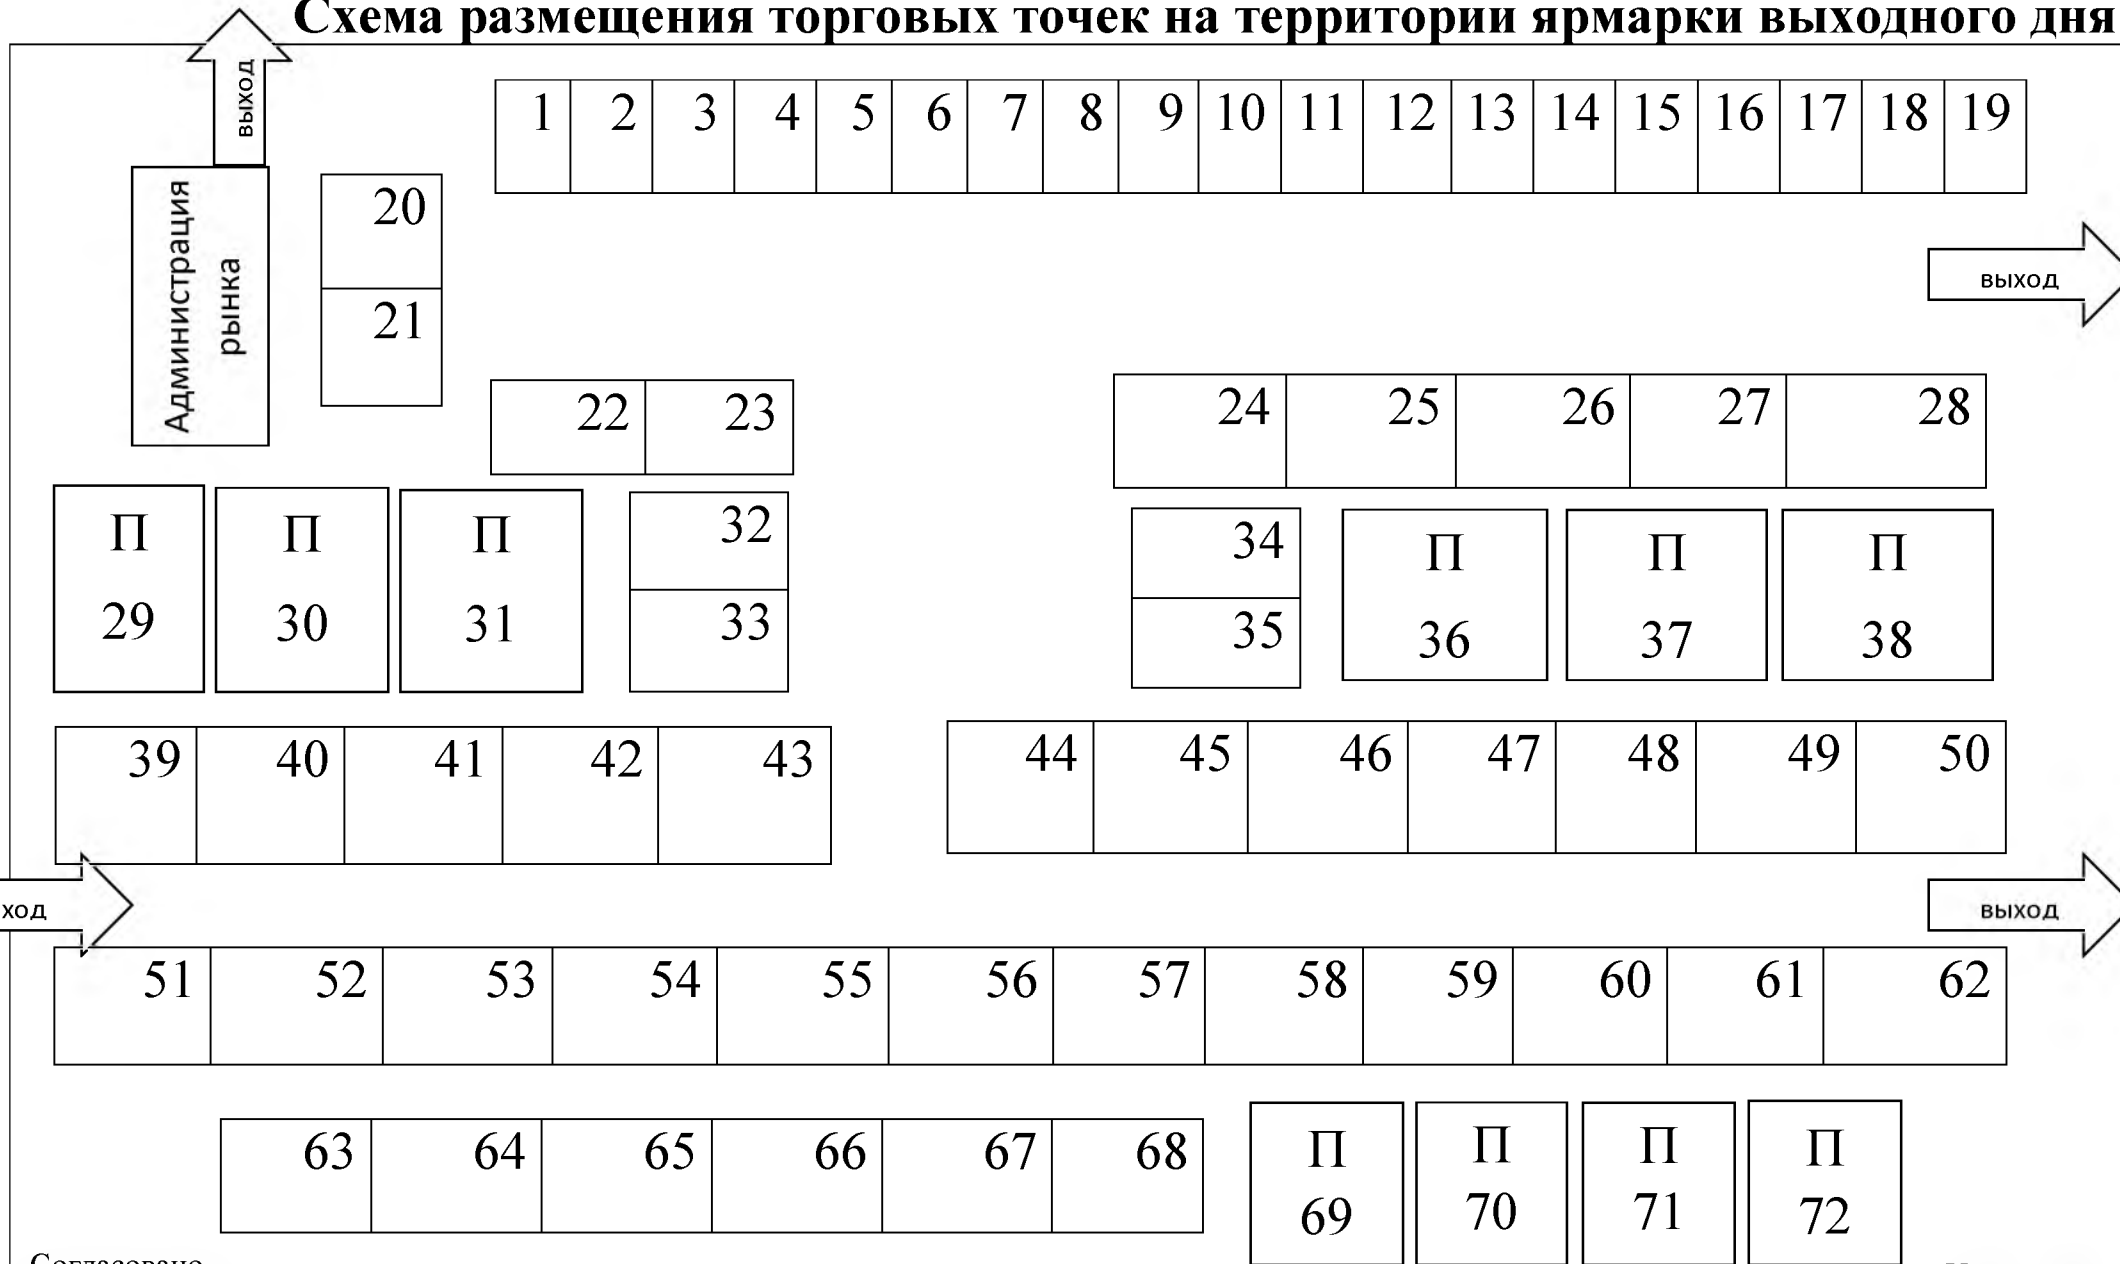

Согласовано
 Глава муниципального образования
 Озерненского городского поселения
 Духовщинского района Смоленской области
 О.В. Тихонова

Утверждаю
 Директор муниципального унитарного
 предприятия «Озерненское
 эксплуатационное предприятие»
 Е.А. Виноградова

Схема размещения торговых точек на территории ярмарки выходного дня